


Datum	31.05.2012	revidiert	.	Plan Nr. 1
Gezeichnet	kot	kontrolliert	.	
Groesse	A3	Massstab	1:100	

Bauherr Rossi-Lazzarini Wetzikon
Objekt AUFSTOCKUNG MFH Albisstrasse

AXO's

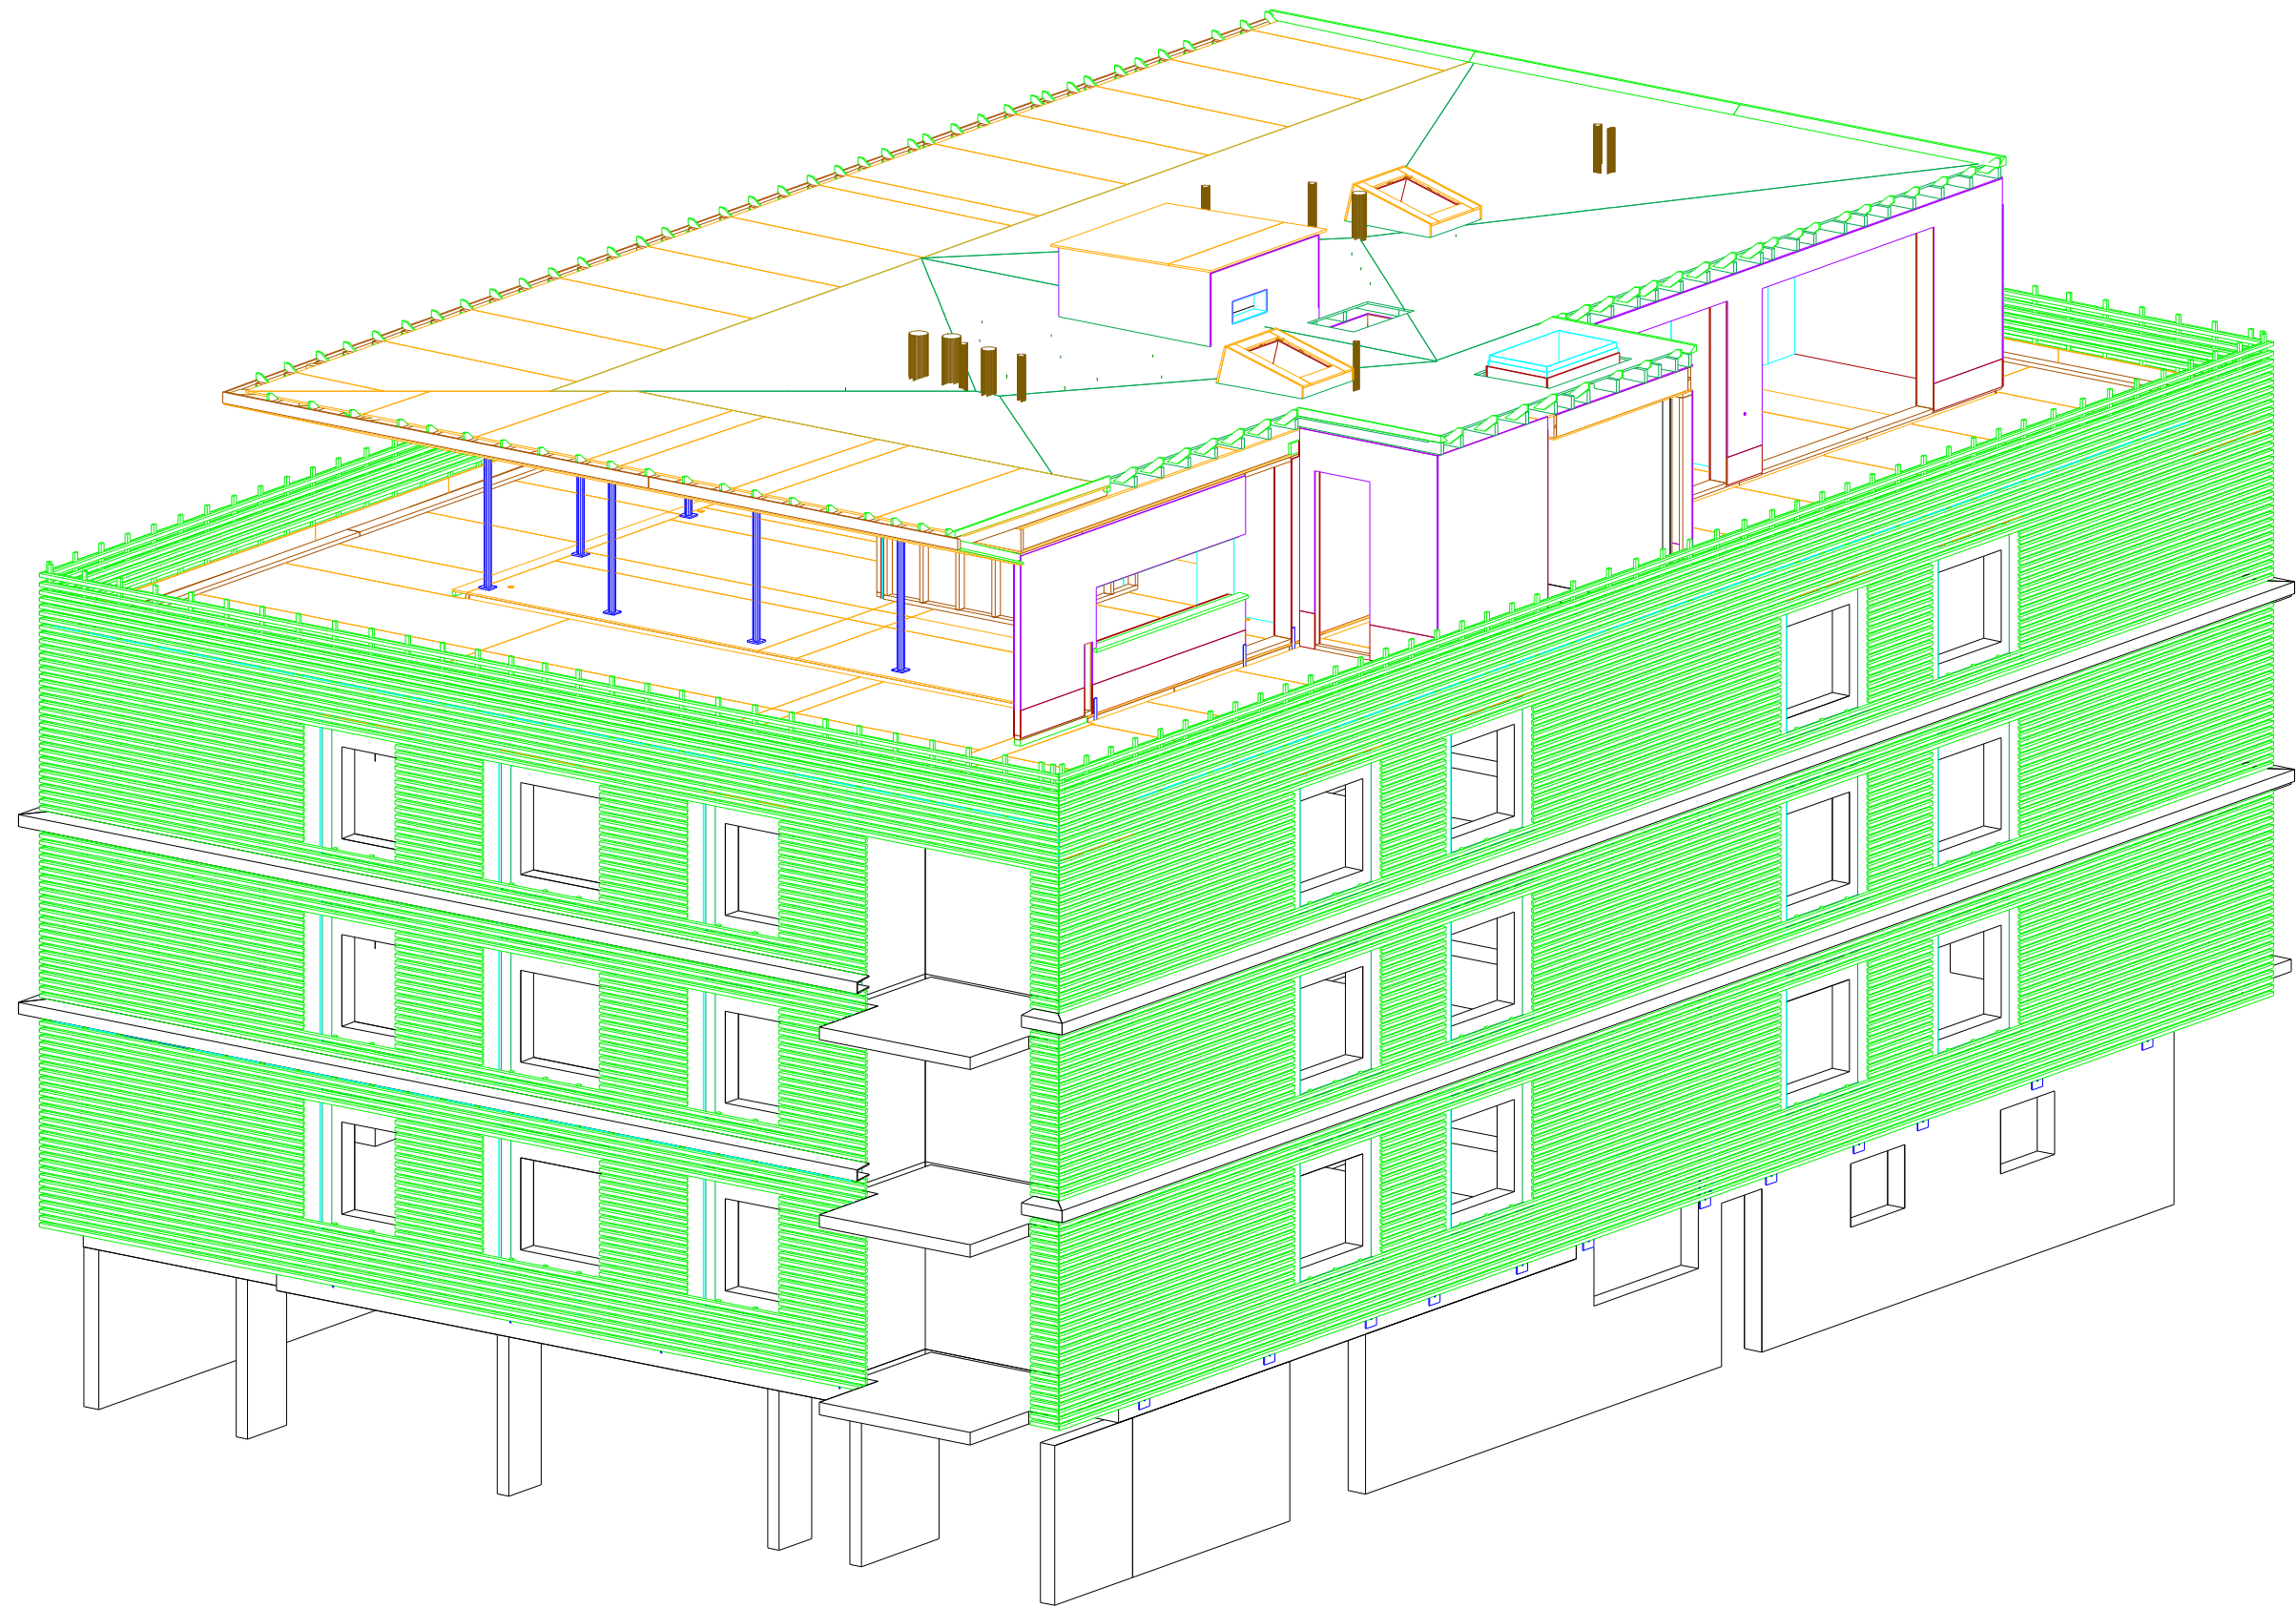



**HOLZBAU
OBERHOLZER**
GMBH

Diemberg-Eschenbach Tel. 055 282 27 19
www.holzbau-oberholzer.ch

MINERGIE
CERTIFIED


Datum	31.05.2012	revidiert	.	Plan Nr. 2
Gezeichnet	kot	kontrolliert	.	
Groesse	A3	Massstab	1:100	

Bauherr Rossi-Lazzarini Wetzikon
Objekt AUFSTOCKUNG MFH Albisstrasse

AXO's

P:\Objekte\Jahr 2012\arc Architekten Aufstockung Albisstrasse Thalwil\Pläne\120416 Grundriss Schnitte FASSADE.2d


31-05-2012

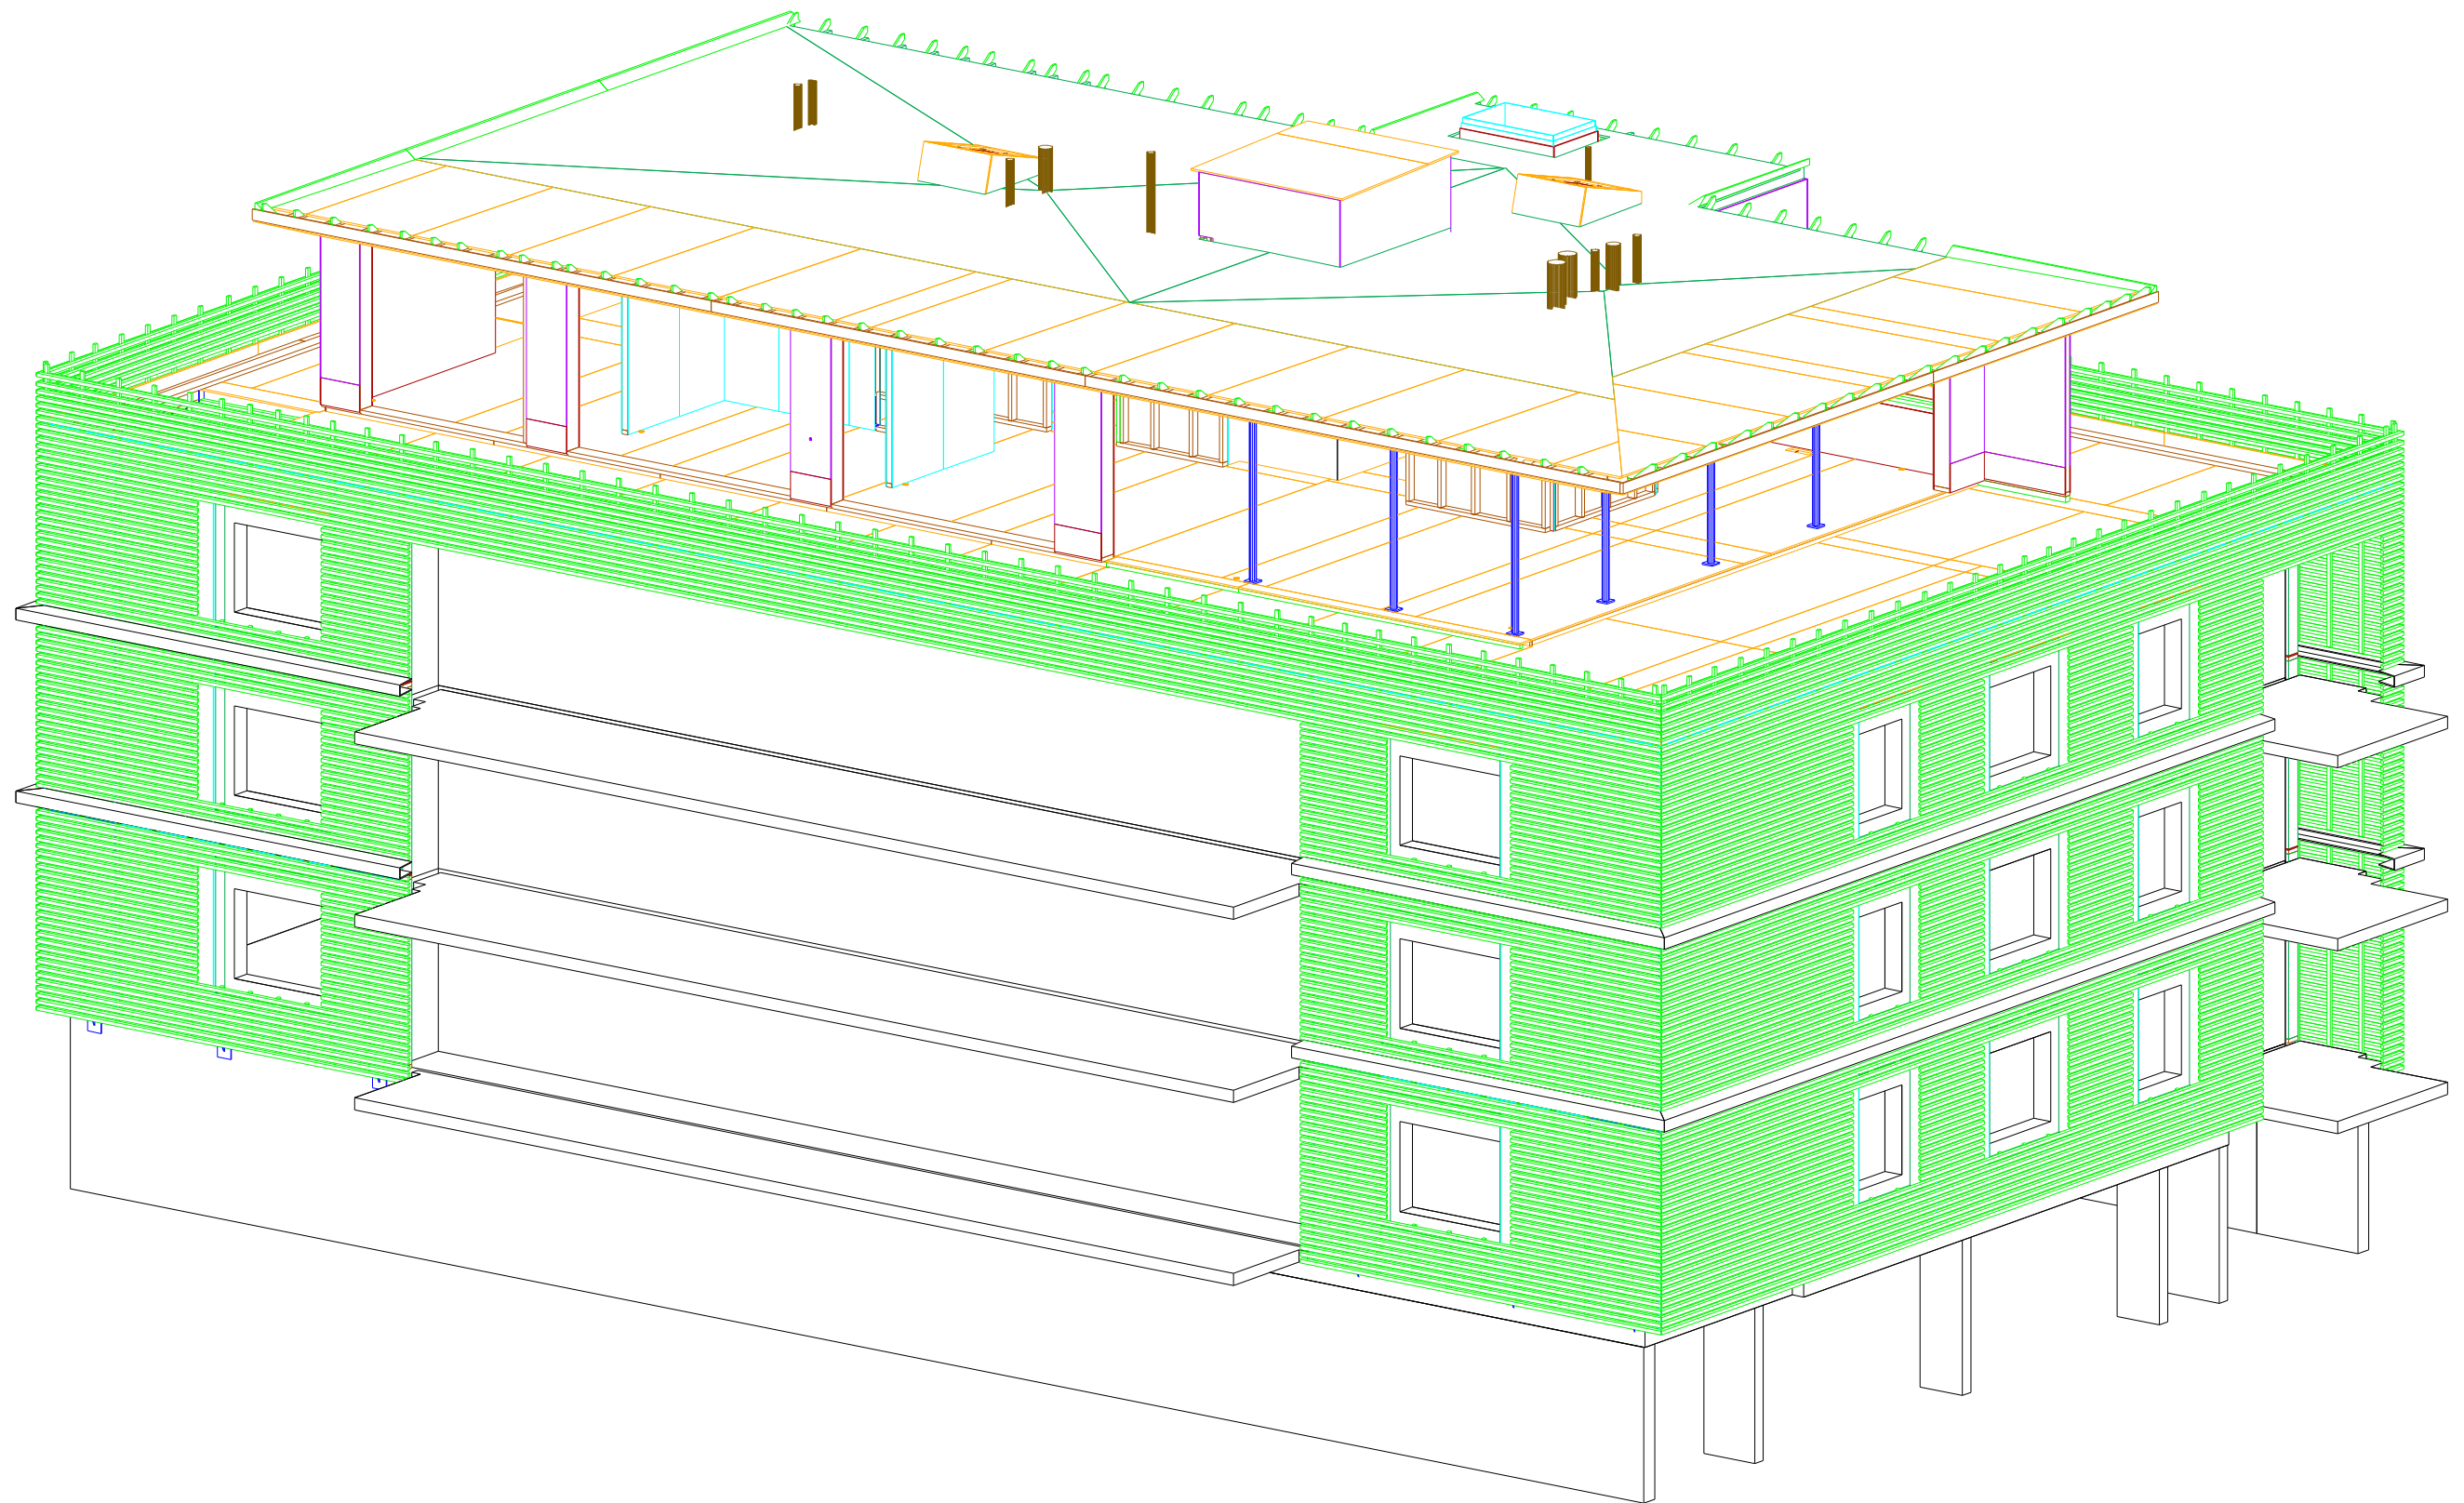

Datum	31.05.2012	revidiert	.	Plan Nr. 3
Gezeichnet	kot	kontrolliert	.	
Groesse	A3	Massstab	1:100	

Bauherr Rossi-Lazzarini Wetzikon
Objekt AUFSTOCKUNG MFH Albisstrasse

AXO's

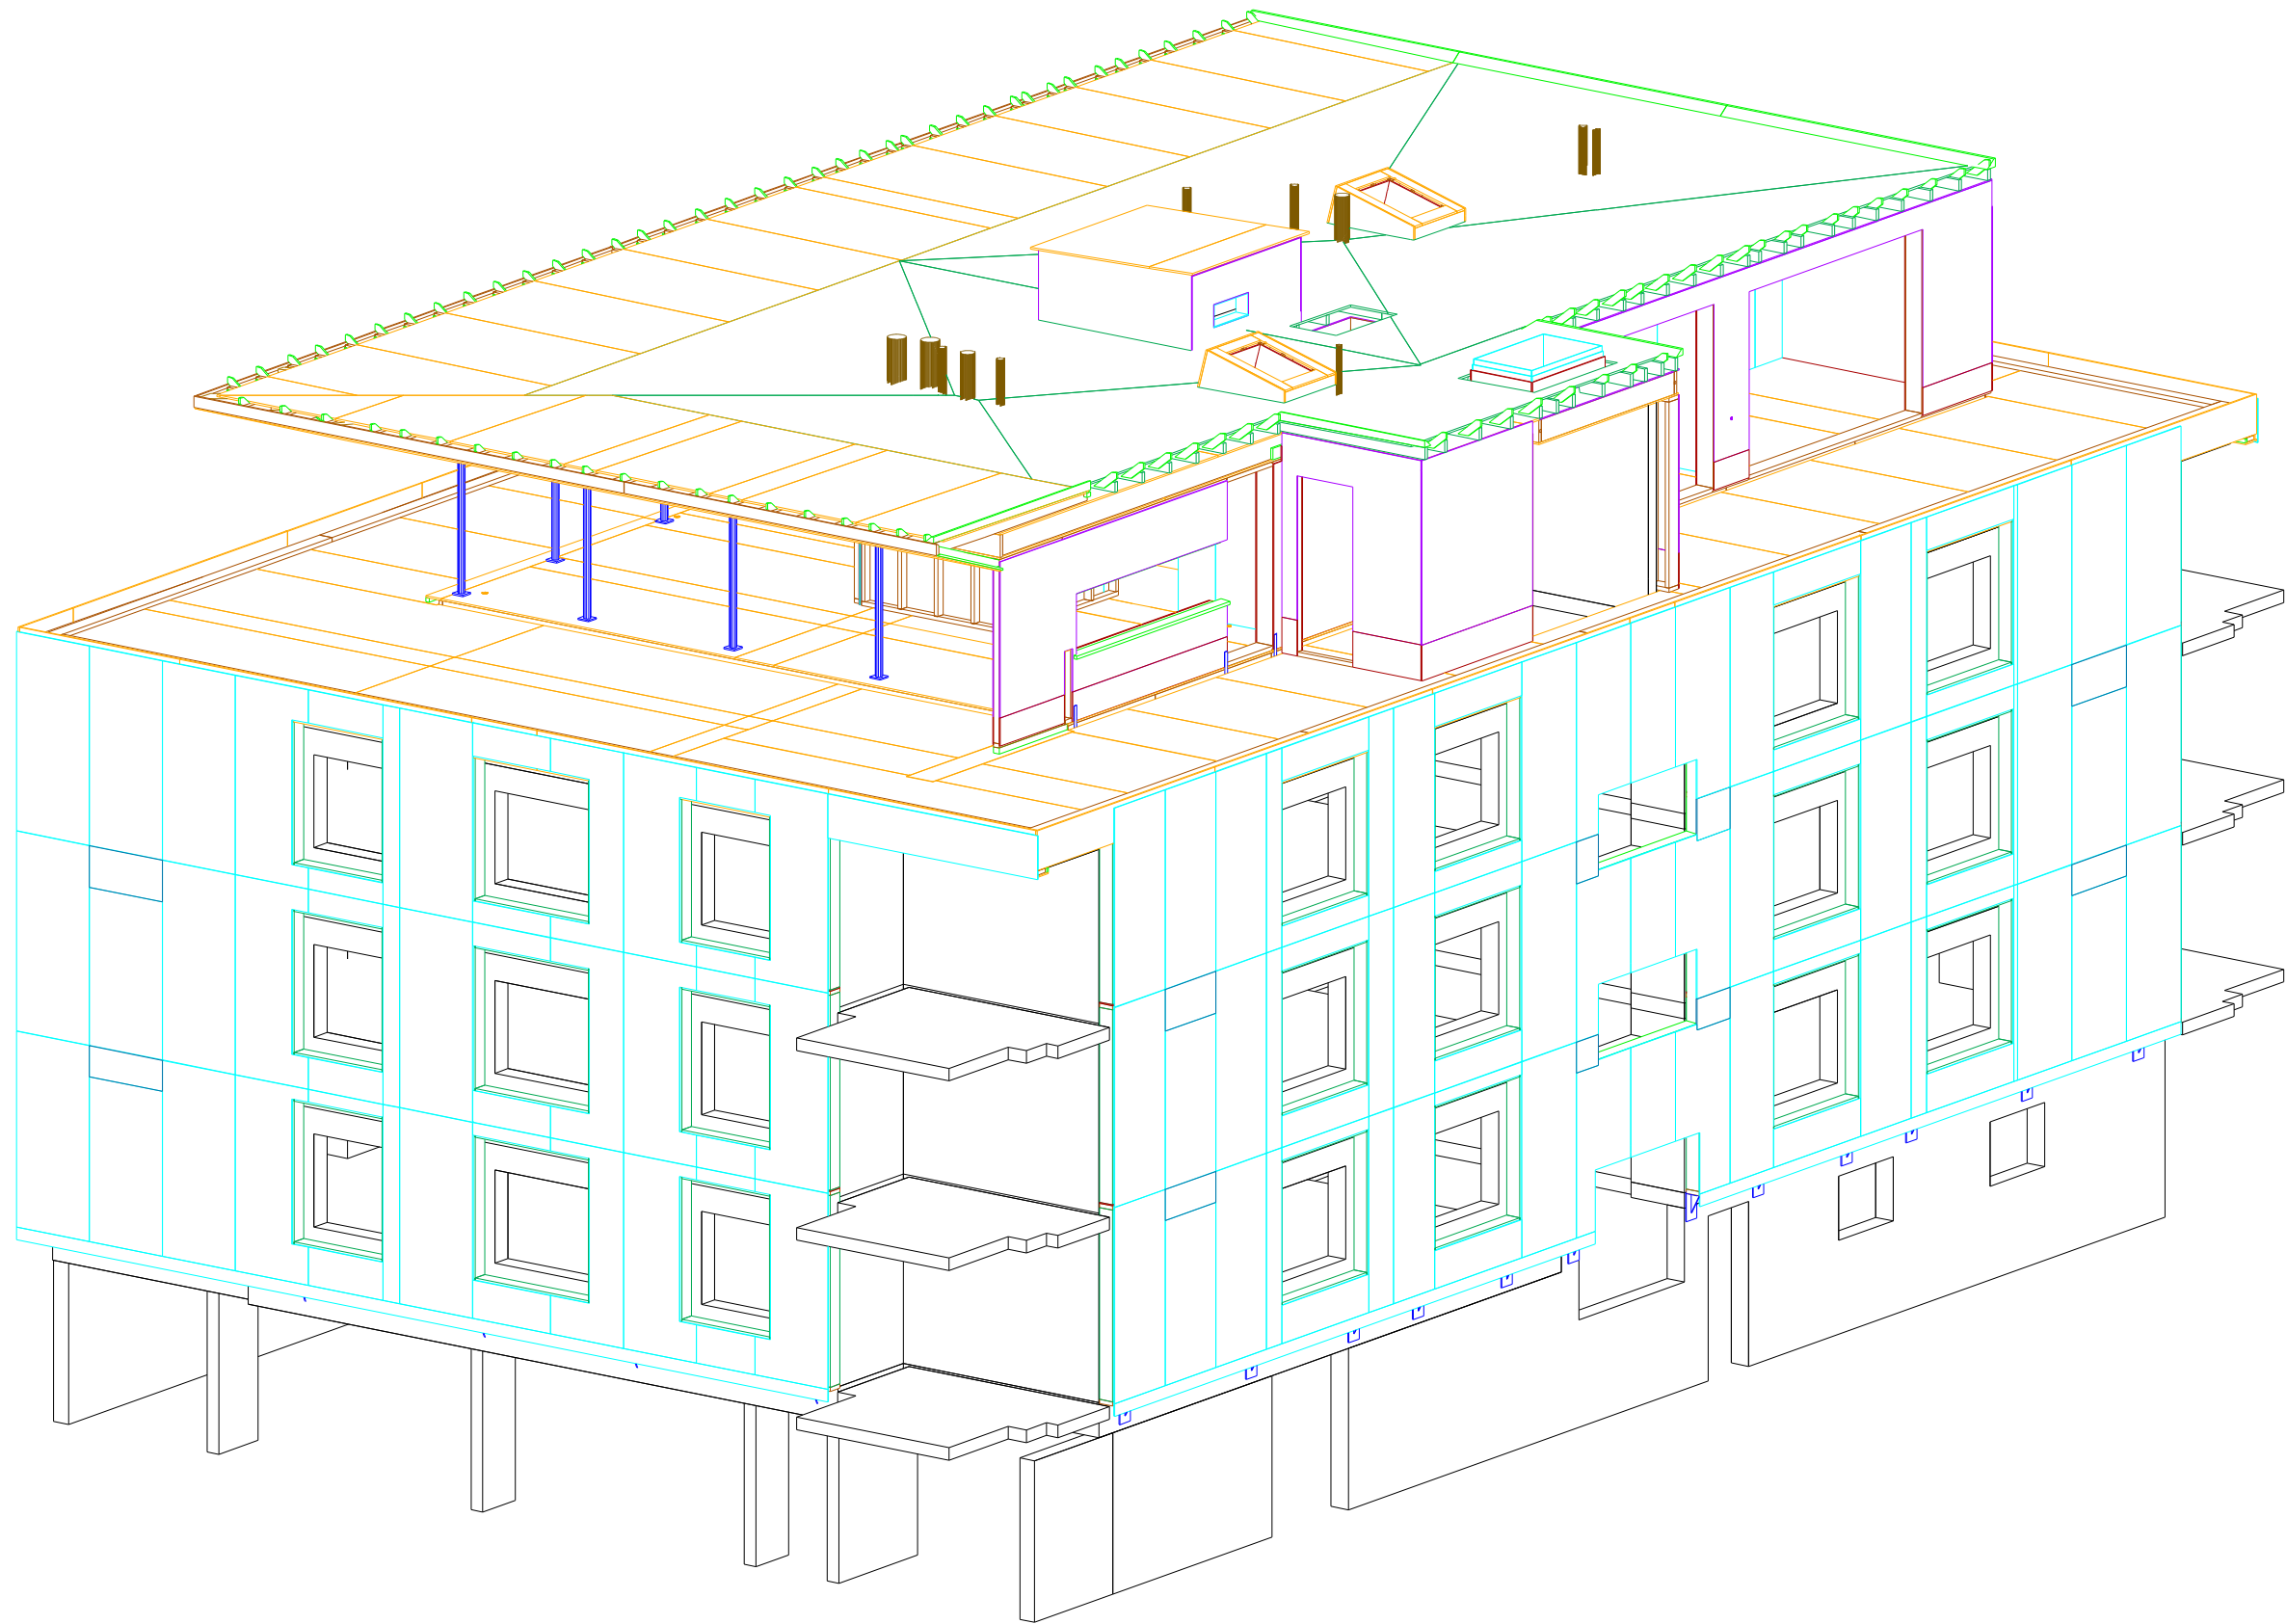



**HOLZBAU
OBERHOLZER**
GMBH

Diemberg-Eschenbach Tel. 055 282 27 19
www.holzbau-oberholzer.ch

MINERGIE
ZERTIFIZIERT


Datum	31.05.2012	revidiert	.	Plan Nr. 4
Gezeichnet	kot	kontrolliert	.	
Groesse	A3	Massstab	1:100	

Bauherr Rossi-Lazzarini Wetzikon
Objekt AUFSTOCKUNG MFH Albisstrasse

AXO's

P:\Objekte\Jahr 2012\arc Architekten Aufstockung Albisstrasse Thalwil\Pläne\120416 Grundriss Schnitte FASSADE.2d


31-05-2012

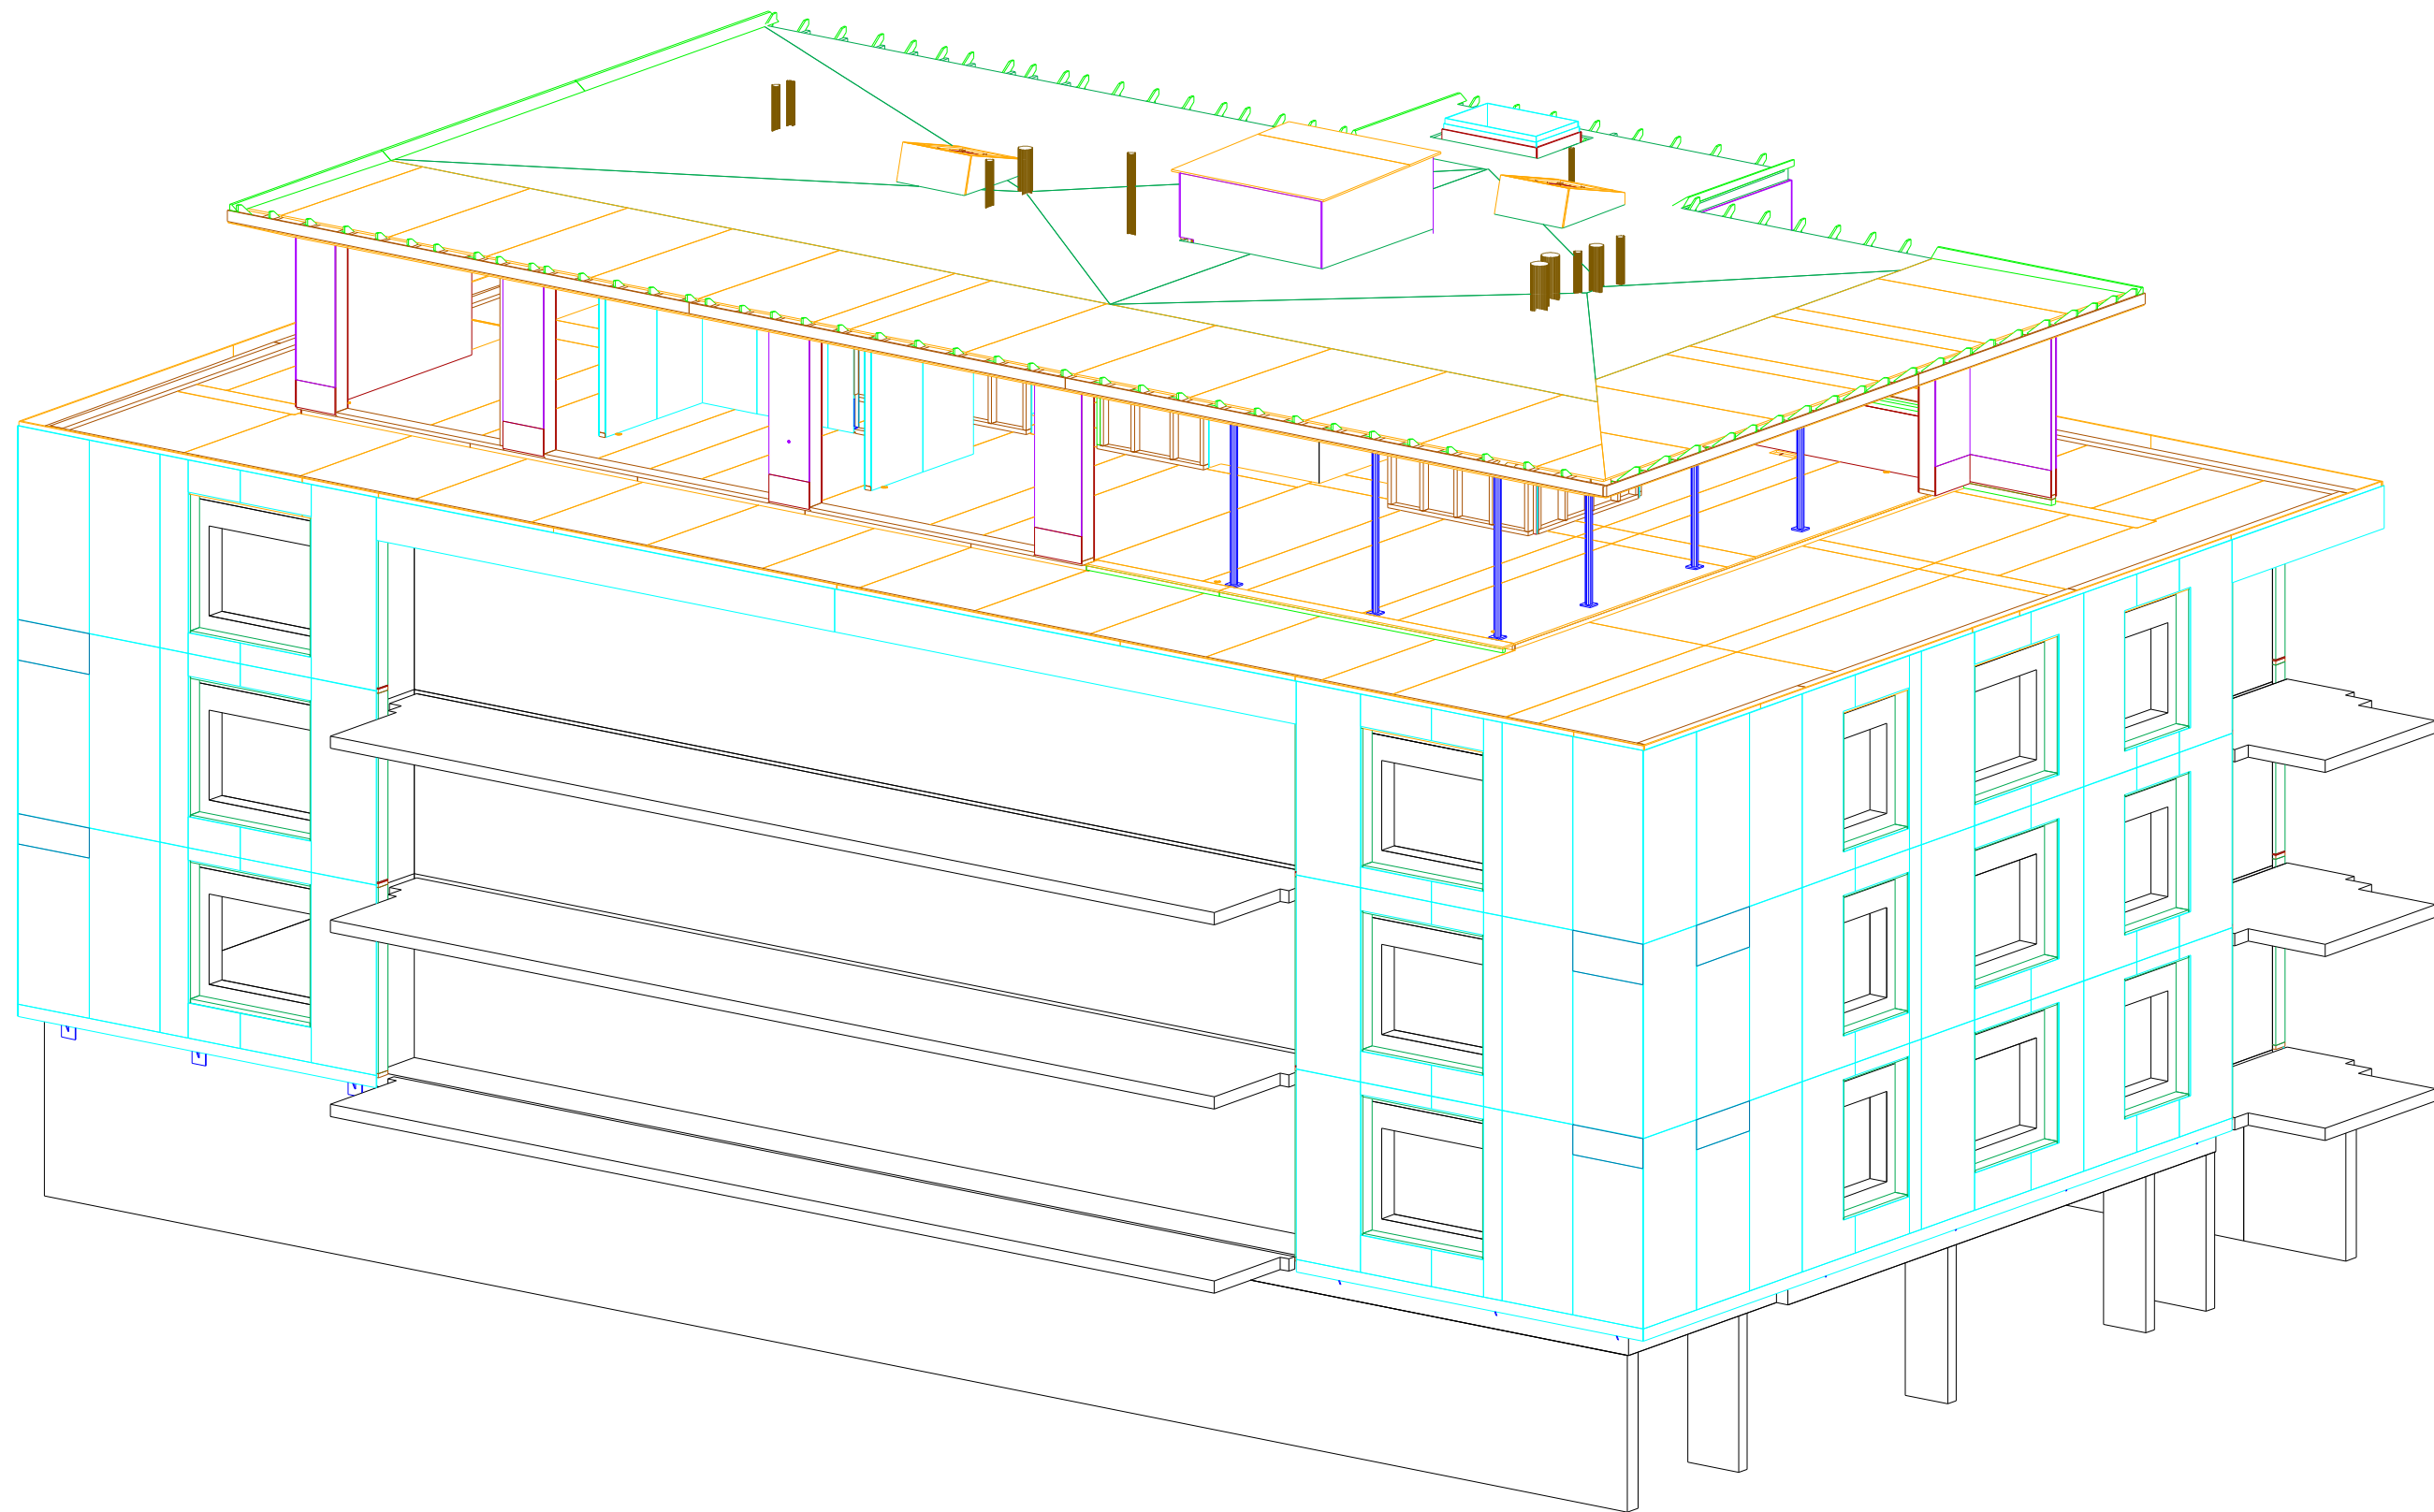

Datum	31.05.2012	revidiert	.	Plan Nr. 5
Gezeichnet	kot	kontrolliert	.	
Groesse	A3	Massstab	1:100	

Bauherr Rossi-Lazzarini Wetzikon
Objekt AUFSTOCKUNG MFH Albisstrasse

AXO's

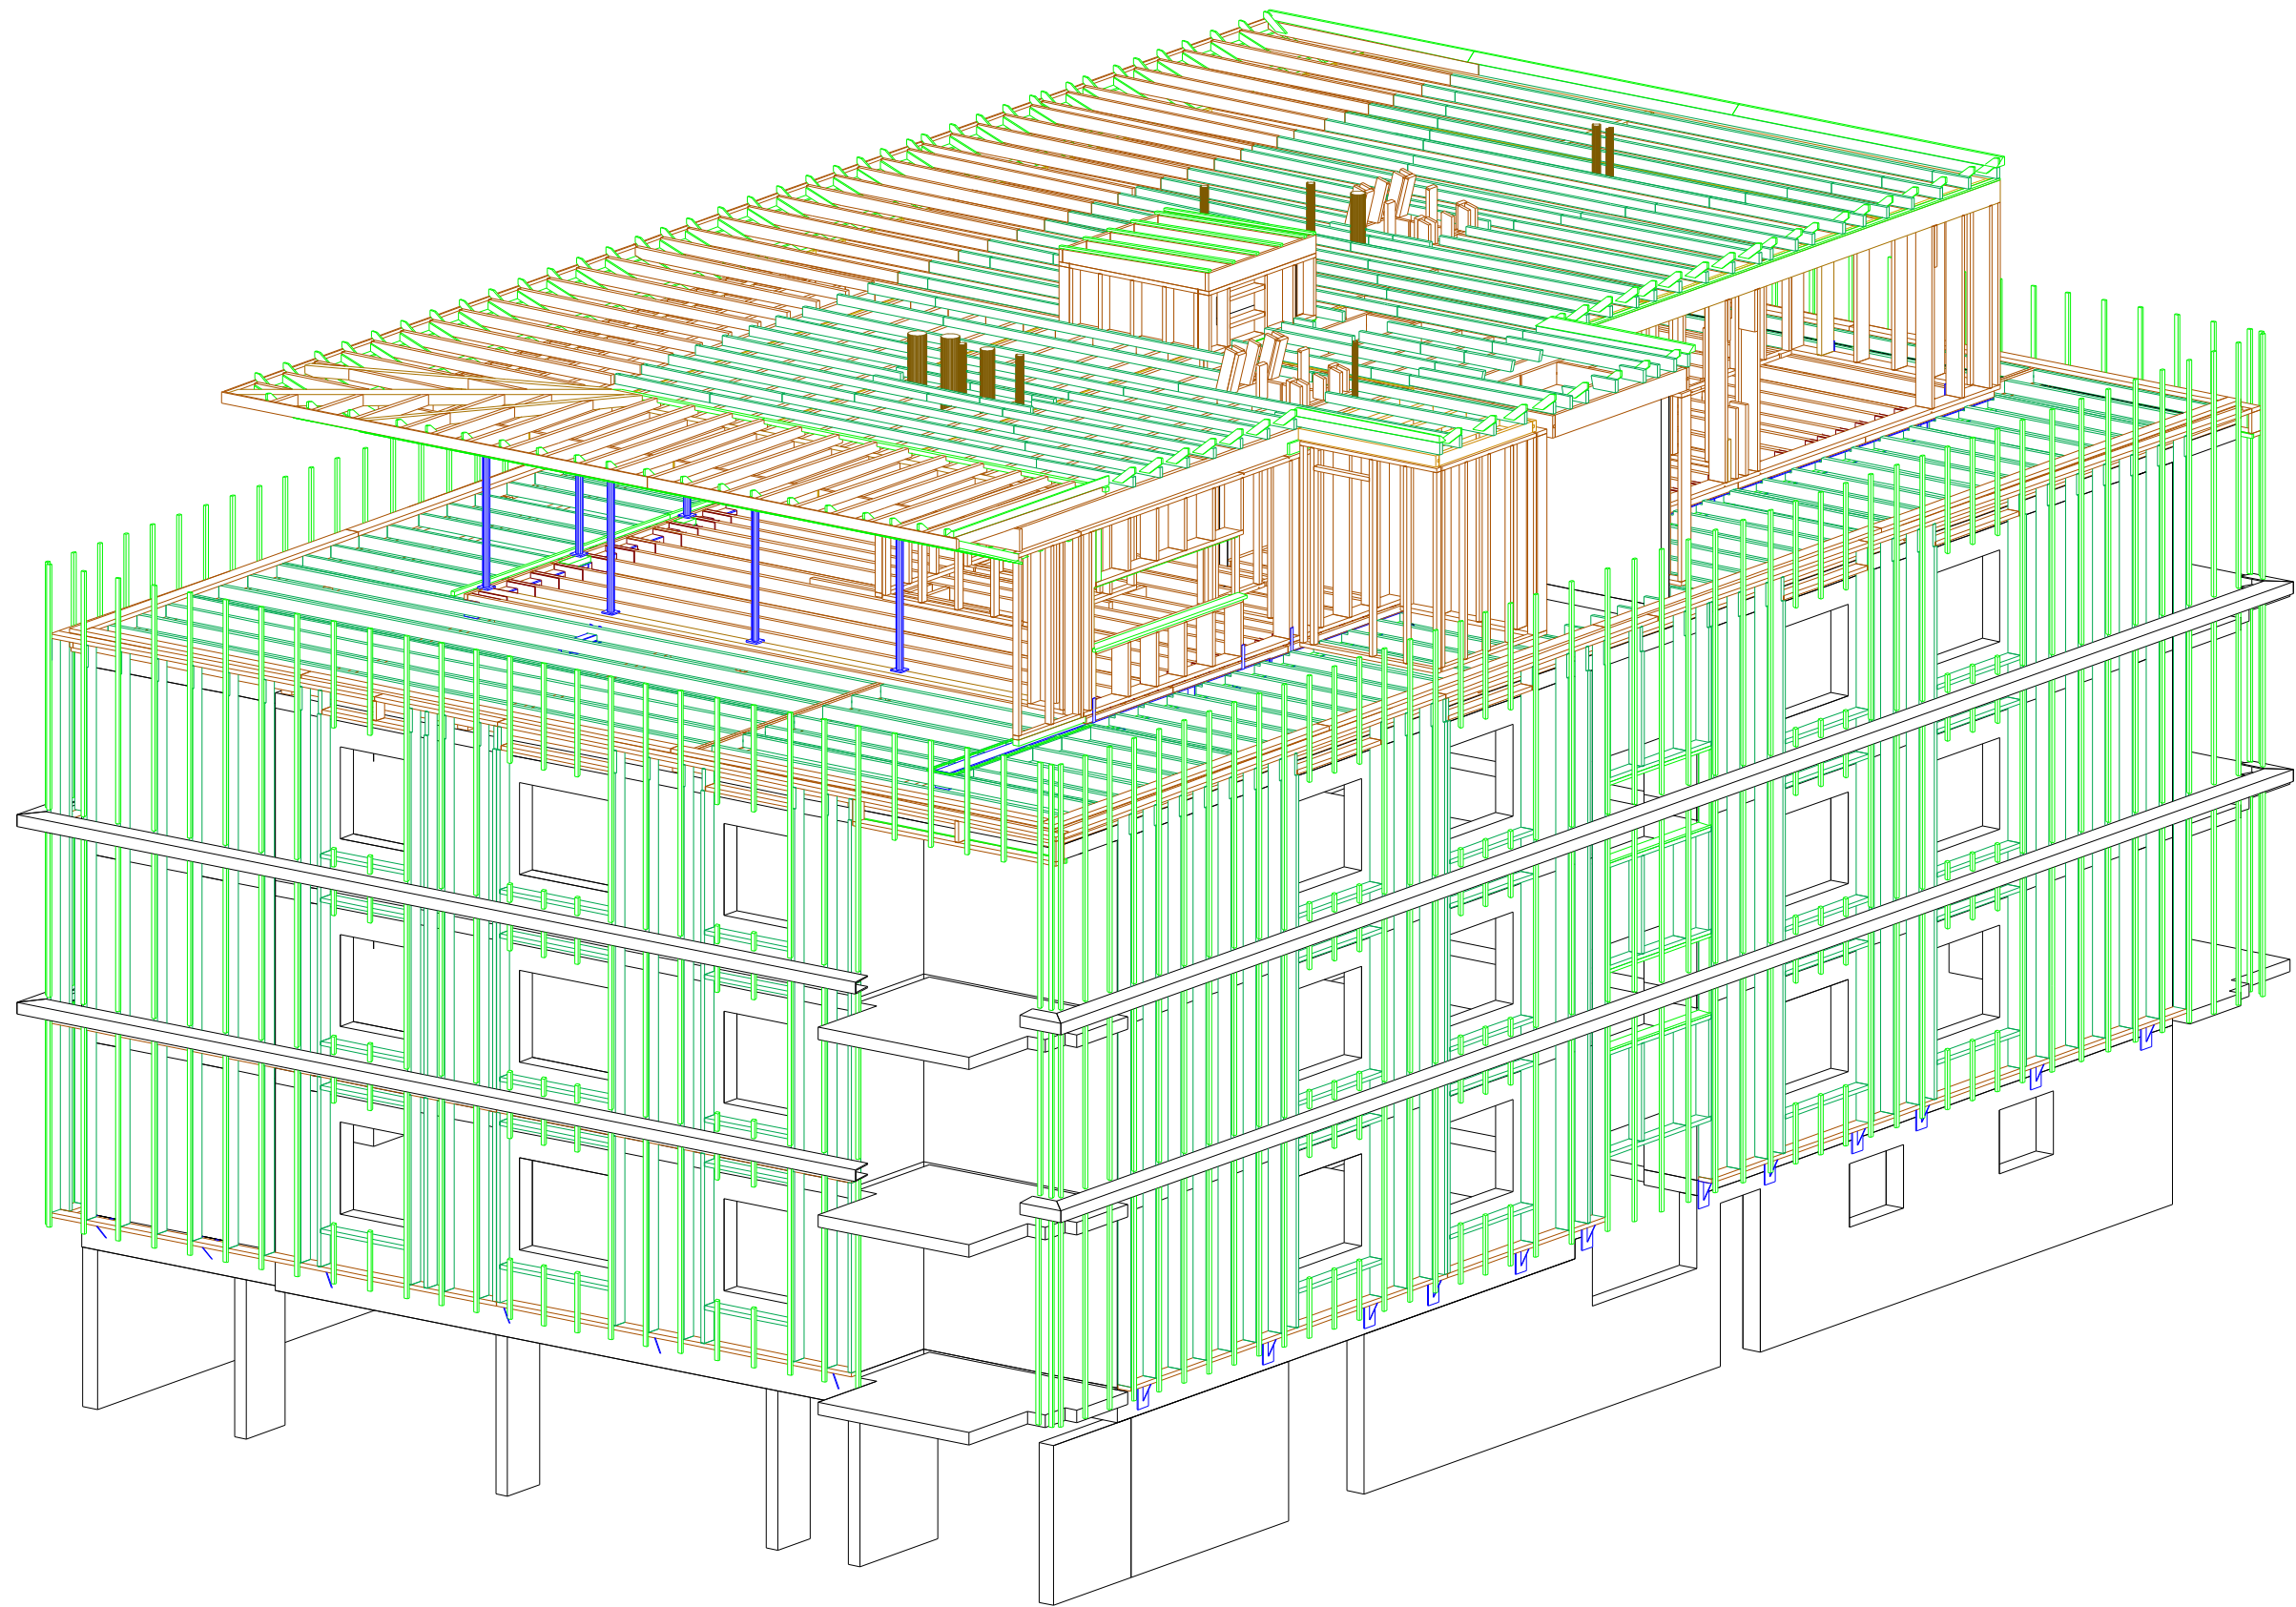



HOLZBAU
OBERHOLZER
GMBH

Diemberg-Eschenbach Tel. 055 282 27 19
www.holzbau-oberholzer.ch

MINERGIE
ZERTIFIZIERT

Datum	31.05.2012	revidiert	.	Plan Nr. 6
Gezeichnet	kot	kontrolliert	.	
Groesse	A3	Massstab	1:100	


Bauherr Rossi-Lazzarini Wetzikon

Objekt AUFSTOCKUNG MFH Albisstrasse

AXO's

P:\Objekte\Jahr 2012\arc Architekten Aufstockung Albisstrasse Thalwil\Pläne\120416 Grundriss Schnitte FASSADE.2d


31-05-2012

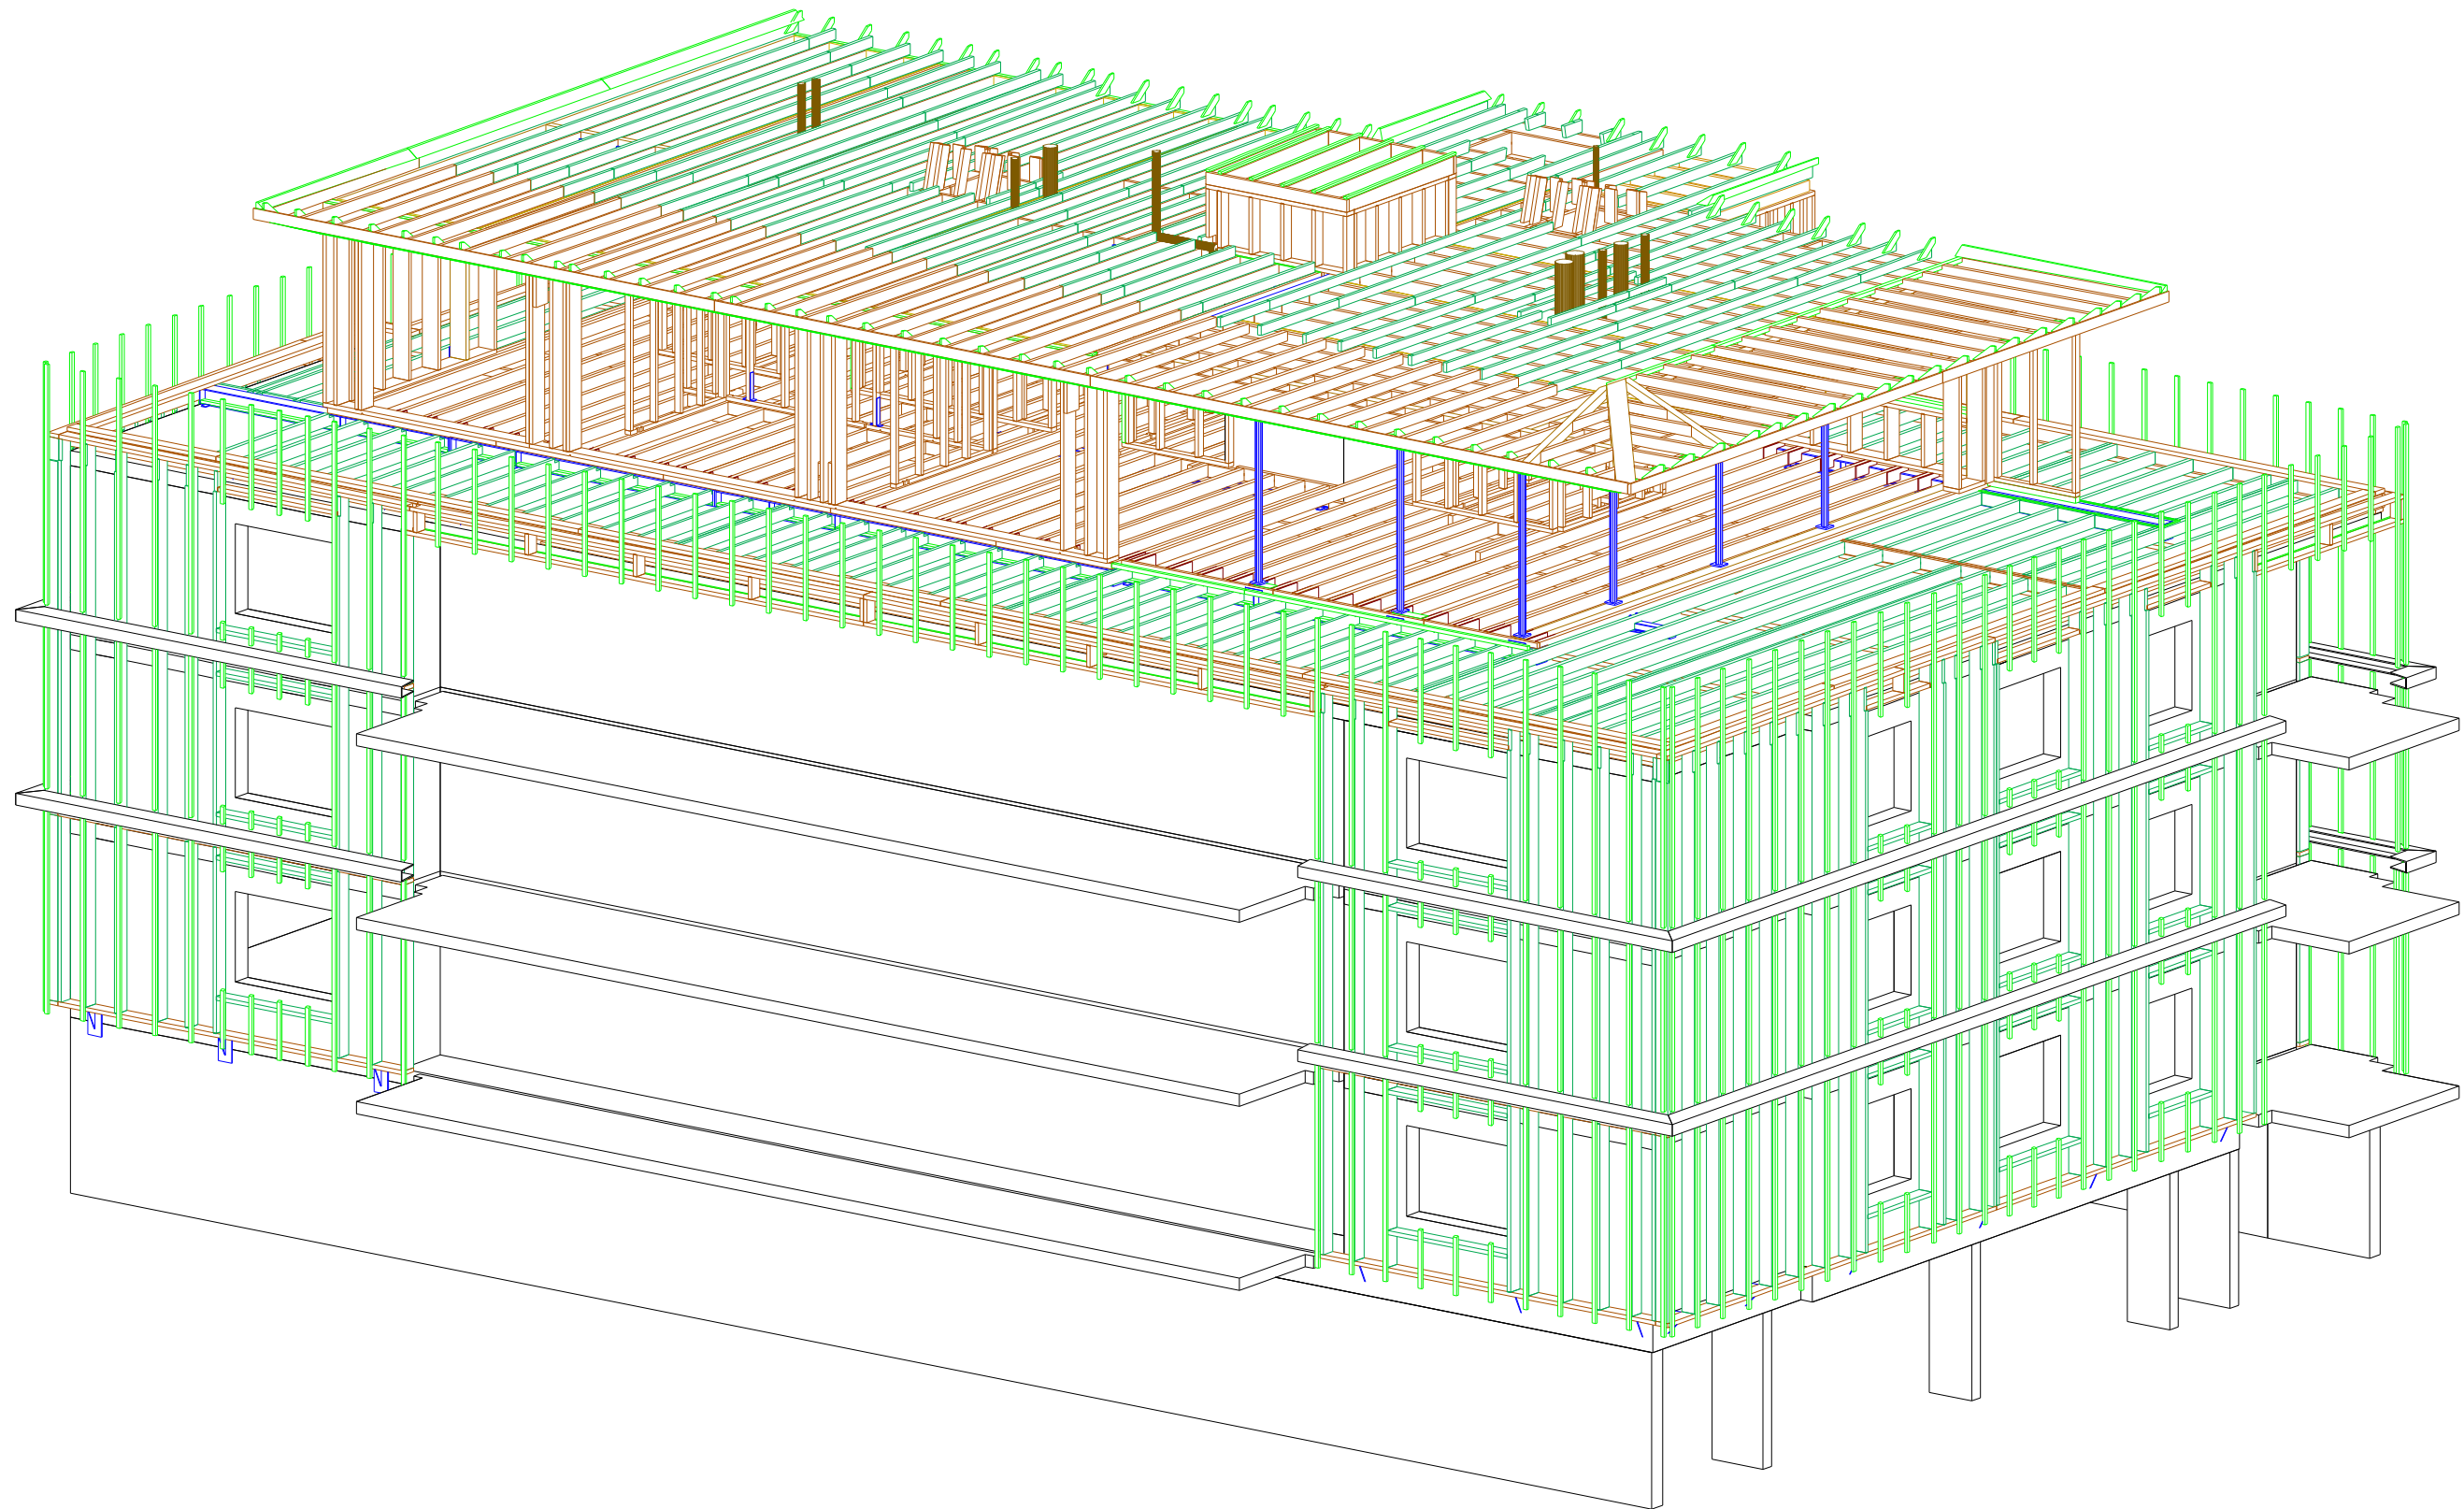

Datum	31.05.2012	revidiert	.	Plan Nr. 7
Gezeichnet	kot	kontrolliert	.	
Groesse	A3	Massstab	1:100	

Bauherr Rossi-Lazzarini Wetzikon
Objekt AUFSTOCKUNG MFH Albisstrasse

AXO's

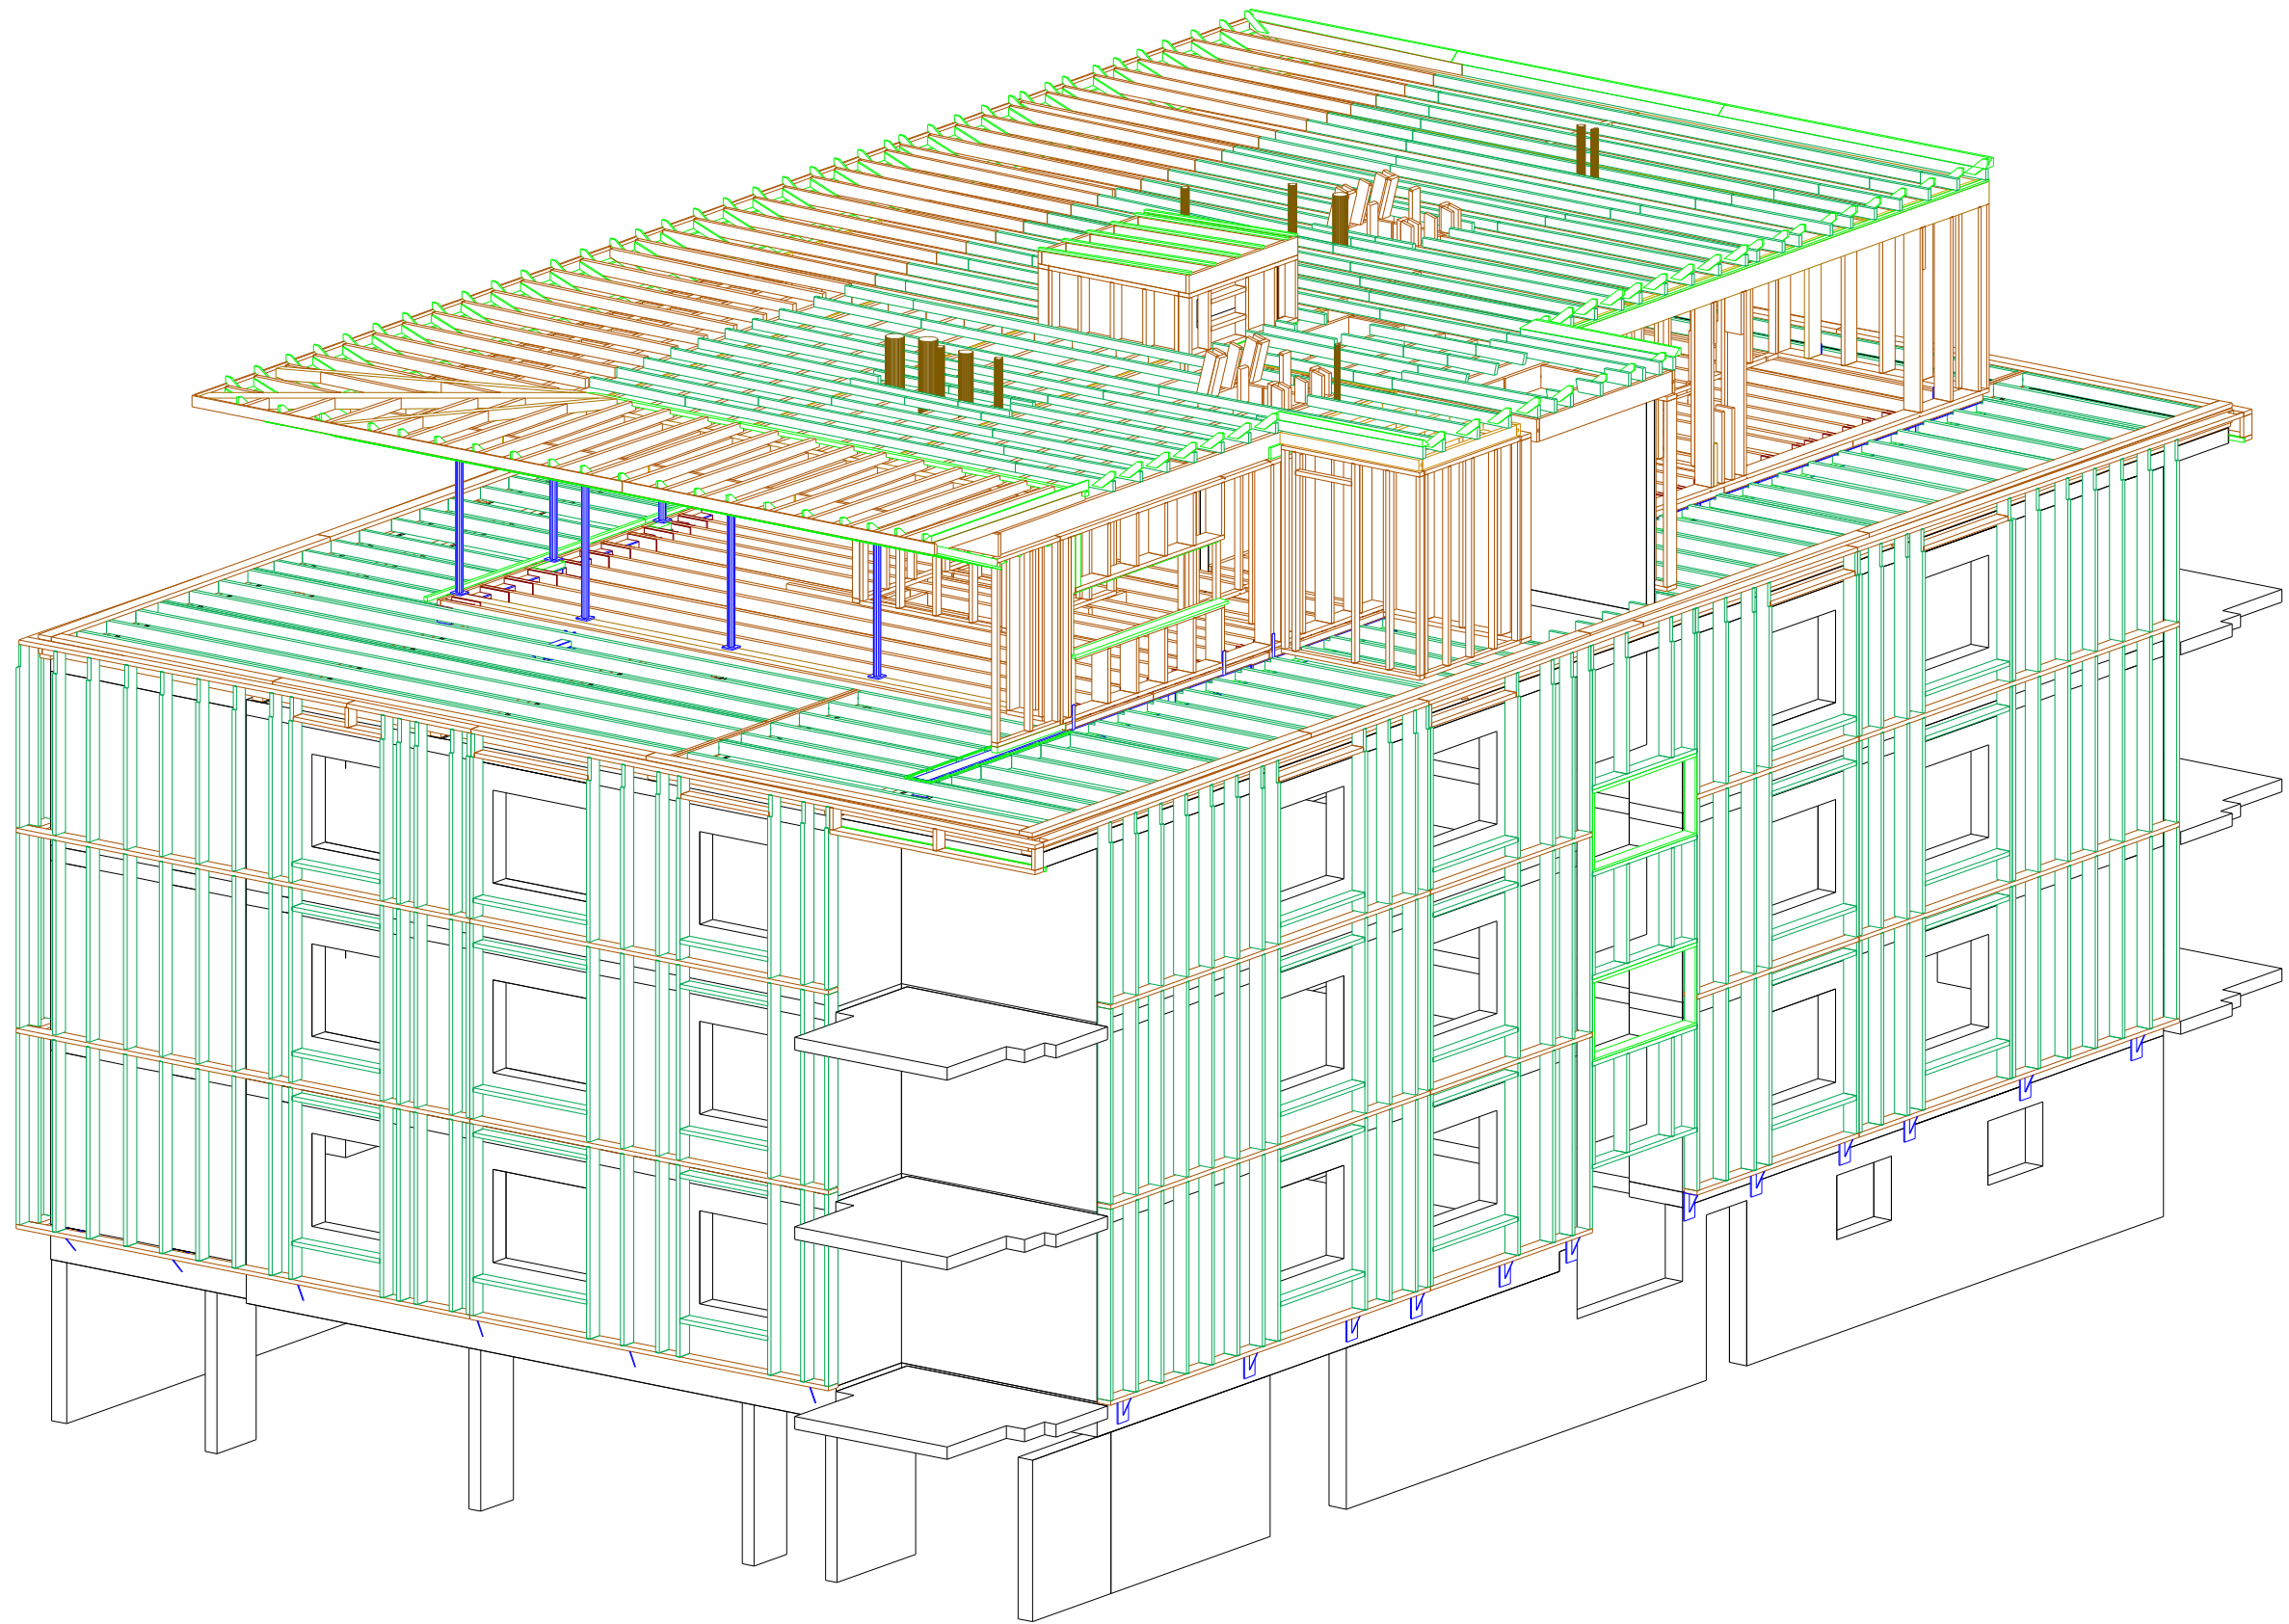



**HOLZBAU
OBERHOLZER**
GMBH

Diemberg-Eschenbach Tel. 055 282 27 19
www.holzbau-oberholzer.ch

MINERGIE
ZERTIFIZIERT

Datum	31.05.2012	revidiert	.	Plan Nr. 8
Gezeichnet	kot	kontrolliert	.	
Groesse	A3	Massstab	1:100	

Bauherr Rossi-Lazzarini Wetzikon
Objekt AUFSTOCKUNG MFH Albisstrasse

AXO's

P:\Objekte\Jahr 2012\arc Architekten Aufstockung Albisstrasse Thalwil\Plane\120416 Grundriss Schnitte FASSADE.2d

31-05-2012

